




Il controtelaio Bellavista è la soluzione ai problemi di spazio che spesso caratterizzano i serramenti esterni perché consente di far rientrare nel

controtelaio la grata di sicurezza o la persiana e di nascondere al suo interno all'occorrenza. Questo modello è inoltre dotato di un pannello di isolamento termoacustico intonacabile in opera che coniuga all'elemento estetico quello pratico funzionale.


BELLAVISTA

**Scorrevole per grata
o persiana con coibentazione**

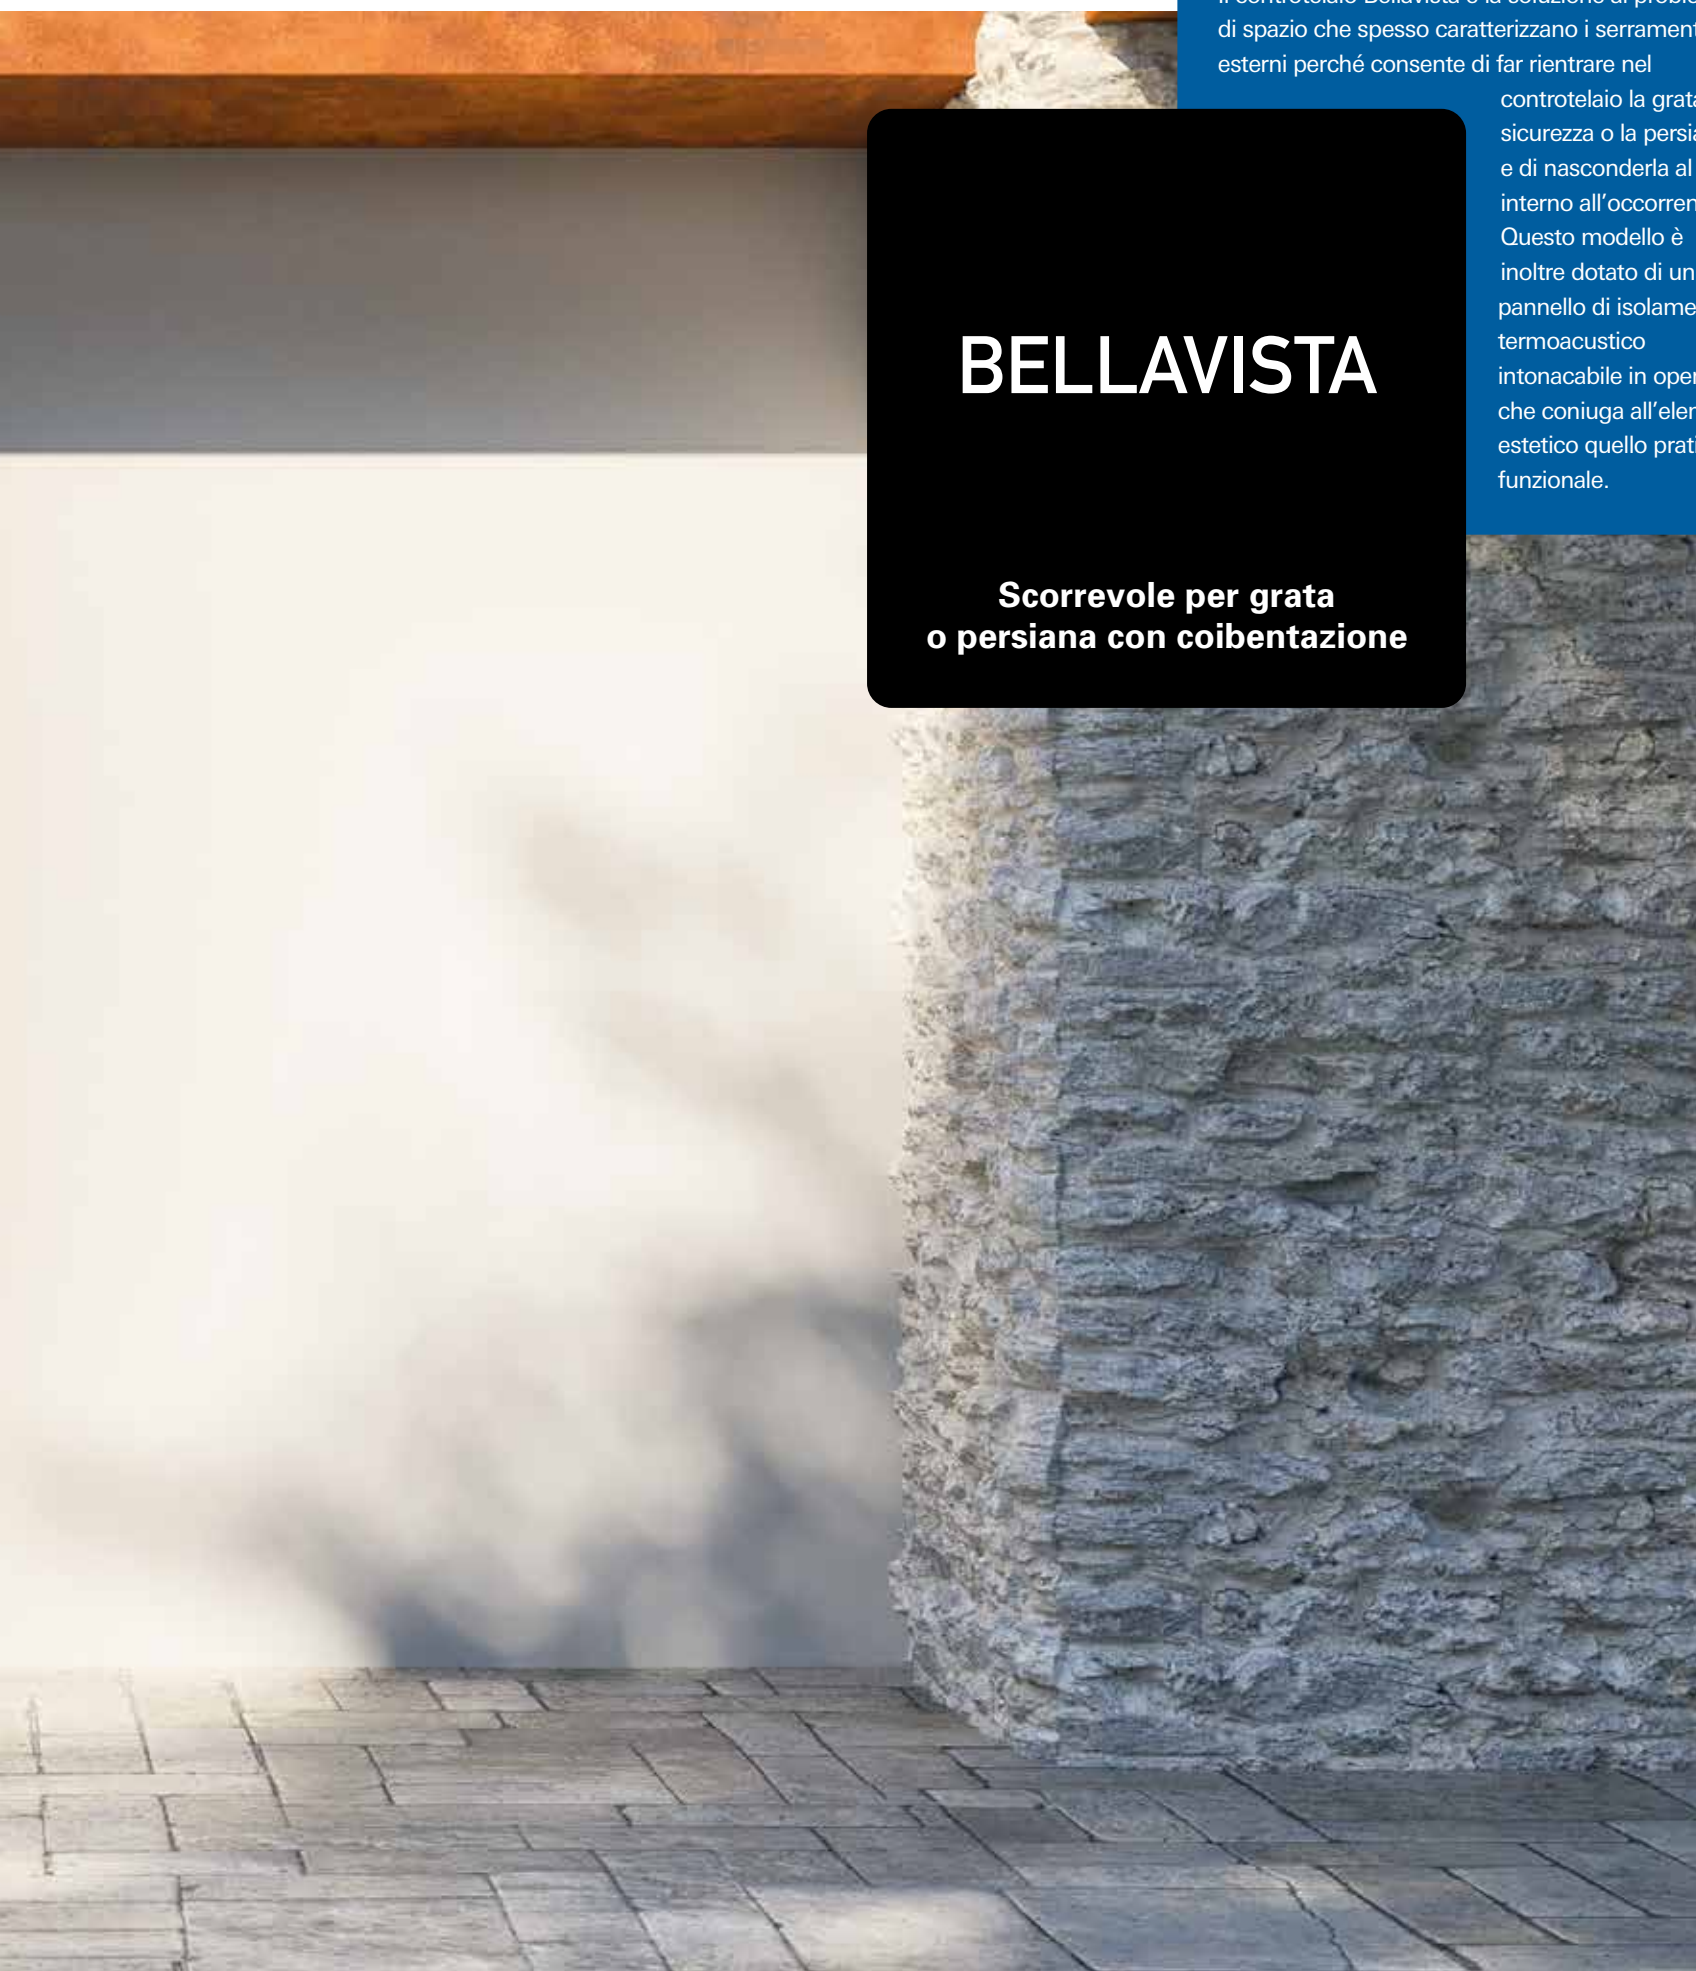



Bellavista

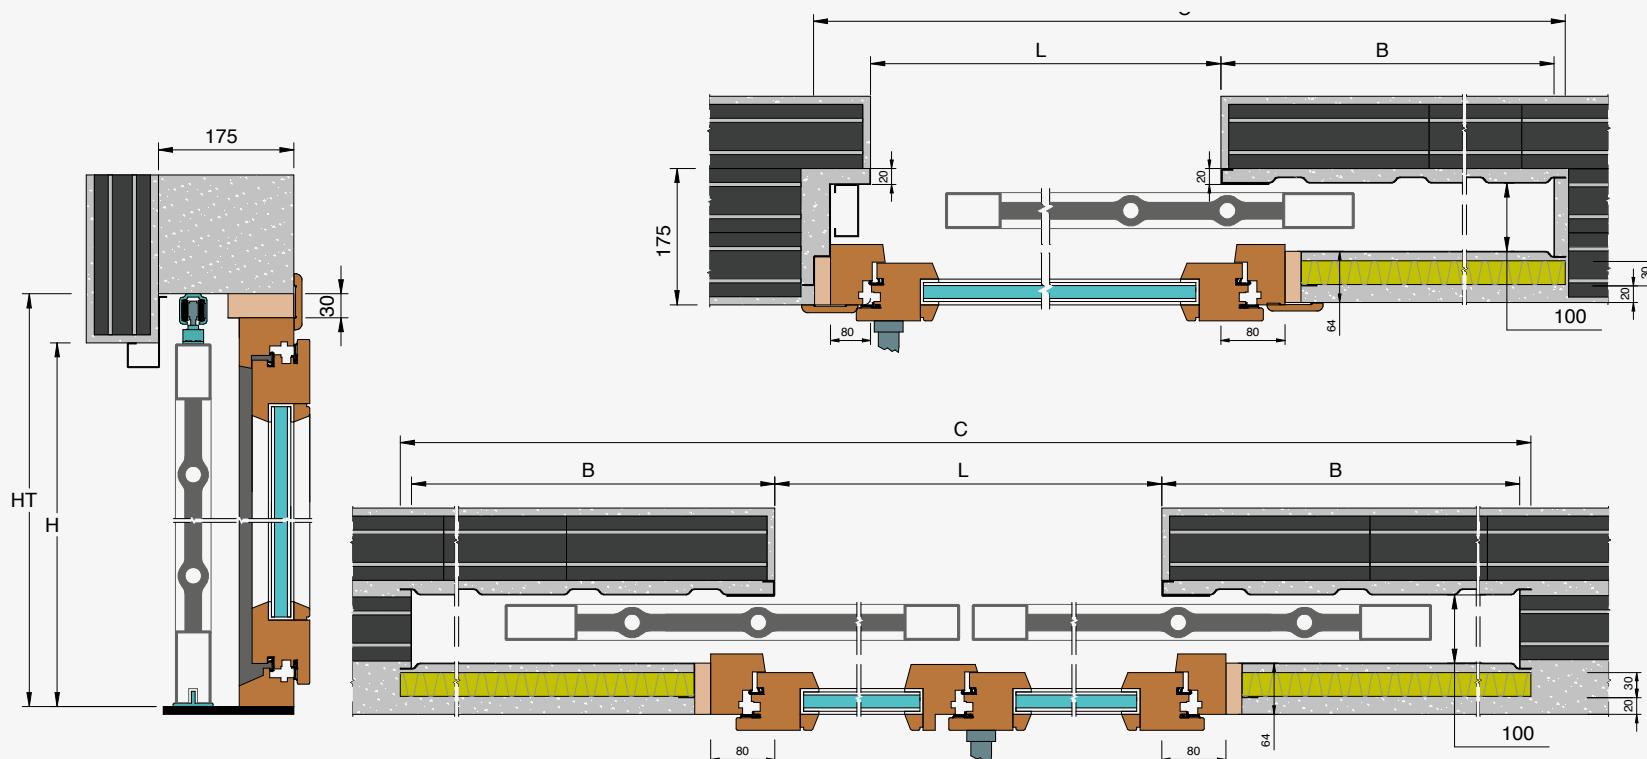ANTA SINGOLA: BLS
ANTA DOPPIA: BLD

LUCE ARCHITETTONICA ANTA SINGOLA

L	H
600÷1800	800÷1400
600÷1800	1401÷1800
600÷1800	1801÷2300
600÷1800	2301÷2600
600÷1800	2601÷2900

Il simbolo ÷ indica un INTERVALLO: 600÷1800
indica appunto l'intervallo di misure che va da 600 a 1800

LUCE ARCHITETTONICA ANTA DOPPIA

L	H
1200÷3600	800÷1400
1200÷3600	1401÷1800
1200÷3600	1801÷2300
1200÷3600	2301÷2600
1200÷3600	2601÷2900

Il simbolo ÷ indica un INTERVALLO: 1200÷3600
indica appunto l'intervallo di misure che va da 1200 a 3600

CARATTERISTICHE:

- Resistenza al carico di vento
- Permeabilità all'aria
- Tenuta all'acqua
- Resistenza all'urto

MISURE
REALIZZABILI

LARGHEZZA

ANTA SINGOLA: L da 600 a 1800 mm
ANTA DOPPIA: L da 1200 a 3600 mm

ALTEZZA

H da 800 a 2900 mm

CALCOLO
DELL'INGOMBRO

LARGHEZZA

ANTA SINGOLA: $L \times 2 + 125$ mm
ANTA DOPPIA: $L \times 2 + 50$ mm

ALTEZZA

H + 80 mm

SPESSORE
PARETE

SP

175

SEDE
INTERNA

SI

100

SPESSORE MASSIMO ANTA INTERNA

55 mm

Ermetika®
INSIDE WALLS